




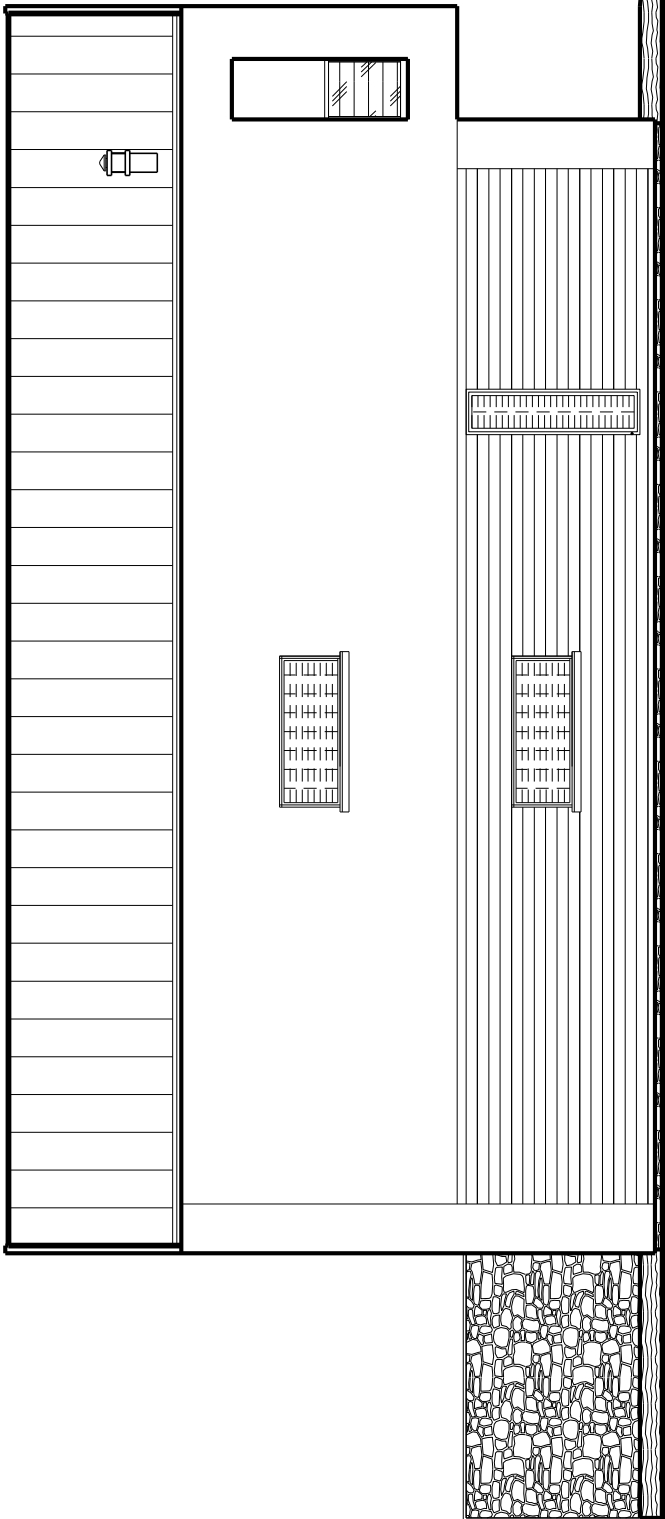


ELEWACJA BOCZNA
(3 m do granicy działki))

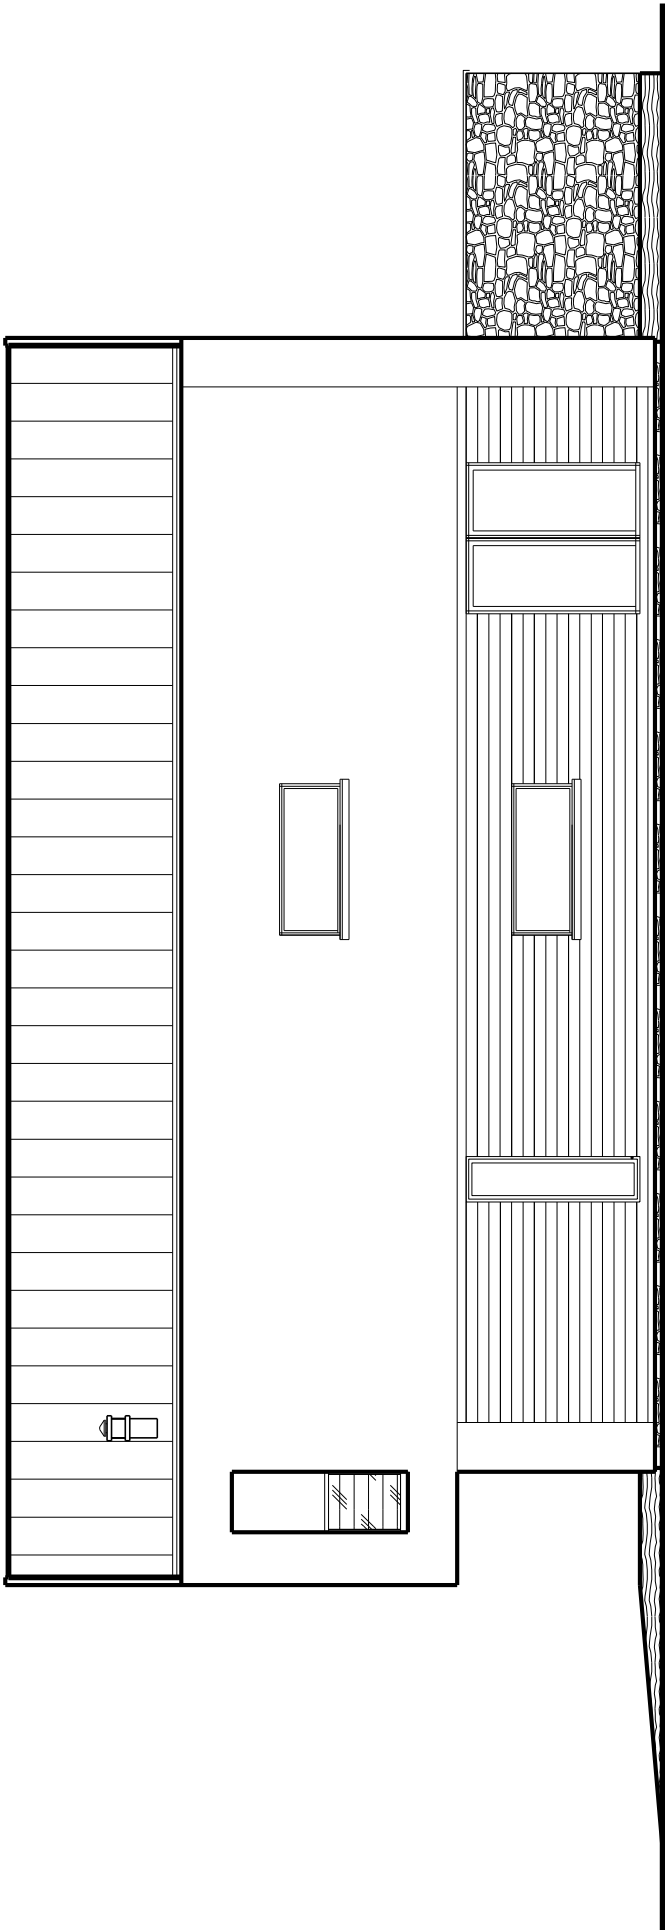

ELEWACJA BOCZNA
(4 m do granicy działki))

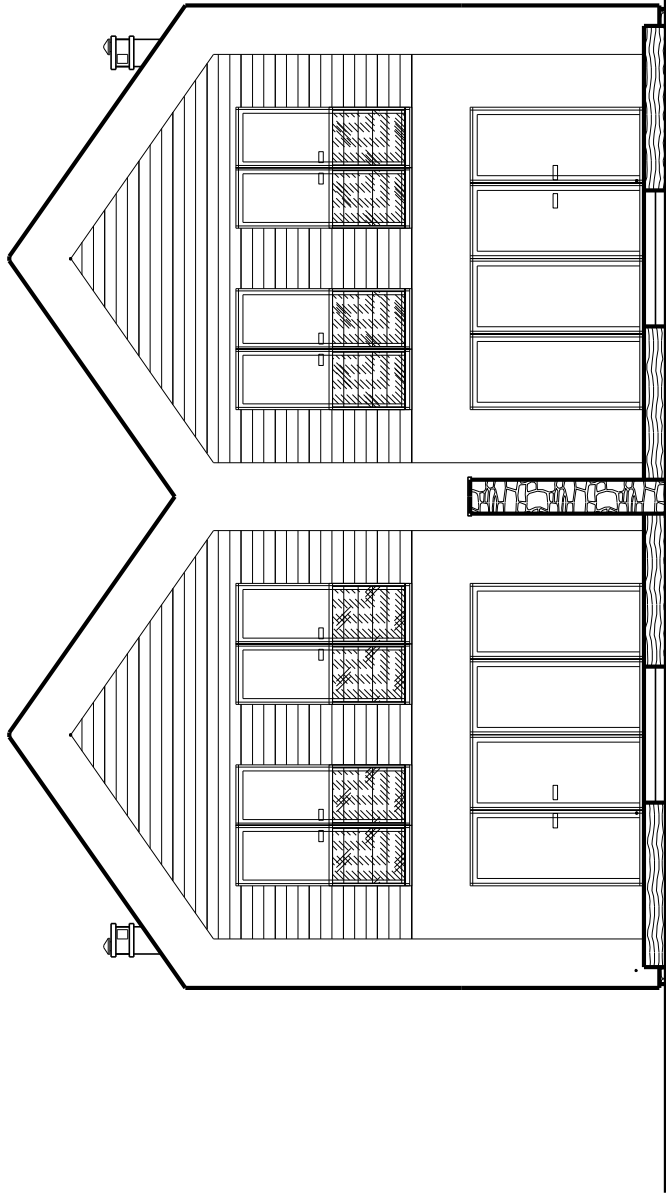

ELEWACJA TYLNA

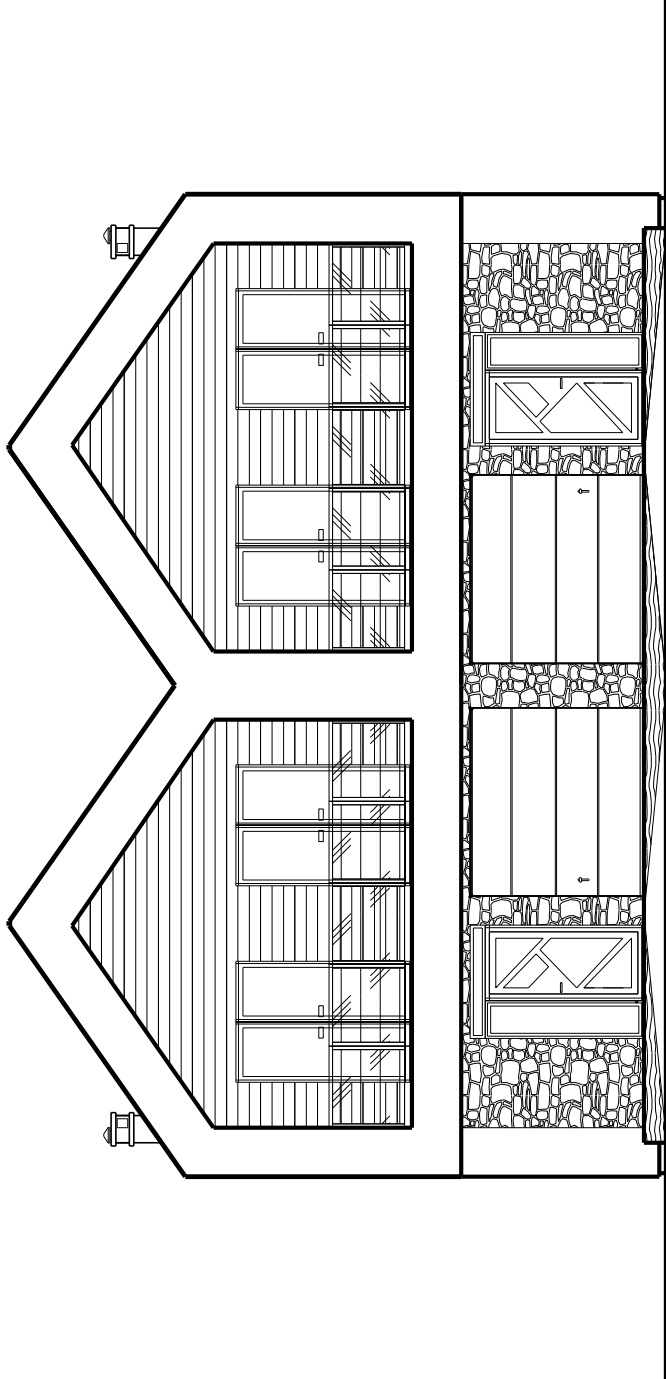

ELEWACJA FRONTOWA

Projektant:	I.P.P. - PROJEKT Usługi w budownictwie ul. Fiołkowa 1, 64-600 BOGDANOWO tel. + 48 604 162 399		
Opracowanie:	PROJEKT BUDOWLANY		
Stadium:	Projekt techniczny		
Obiekt:	BUDYNEK MIESZKALNY JEDNORODZINNY DWULOKALOWY		
Inwestor:	Wojciech SMOKOWSKI		
Adres:	ul. Bieszczady 4, 60-416 POZNAŃ		
Adres budowy:	Identyfikator działki: 302117_2.0011.1524, obręb Przeźmierowo, jednostka ewidencyjna Tarnowo Podgórne, powiat poznański		
Projektował:	mgr inż. arch. Adam Sparażyński	Upr. nr:	WP-QJA/OKK/UpB/9/2007
Projektował:	mgr inż. Przemysław Piszczek	Upr. nr:	54 / P / 99
Projektował:	tech. bud. Elżbieta Piszczek	Upr. nr:	WPB/P/28782/79 Z 22.11.2.32.62.13.7
Rysunek:	ELEWACJE	Skala:	1 : 100
Data:	09.2025	Nr rys.:	8.